

בן יהודה 213 ת"א

23 פנטהאוז

דירה מסי

3

מס חדרים

7

קומה

מזרח, צפון, מערב


כיון אויר

81 מ"ר

שטח דירה

12 מ"ר

שטח מרפסת

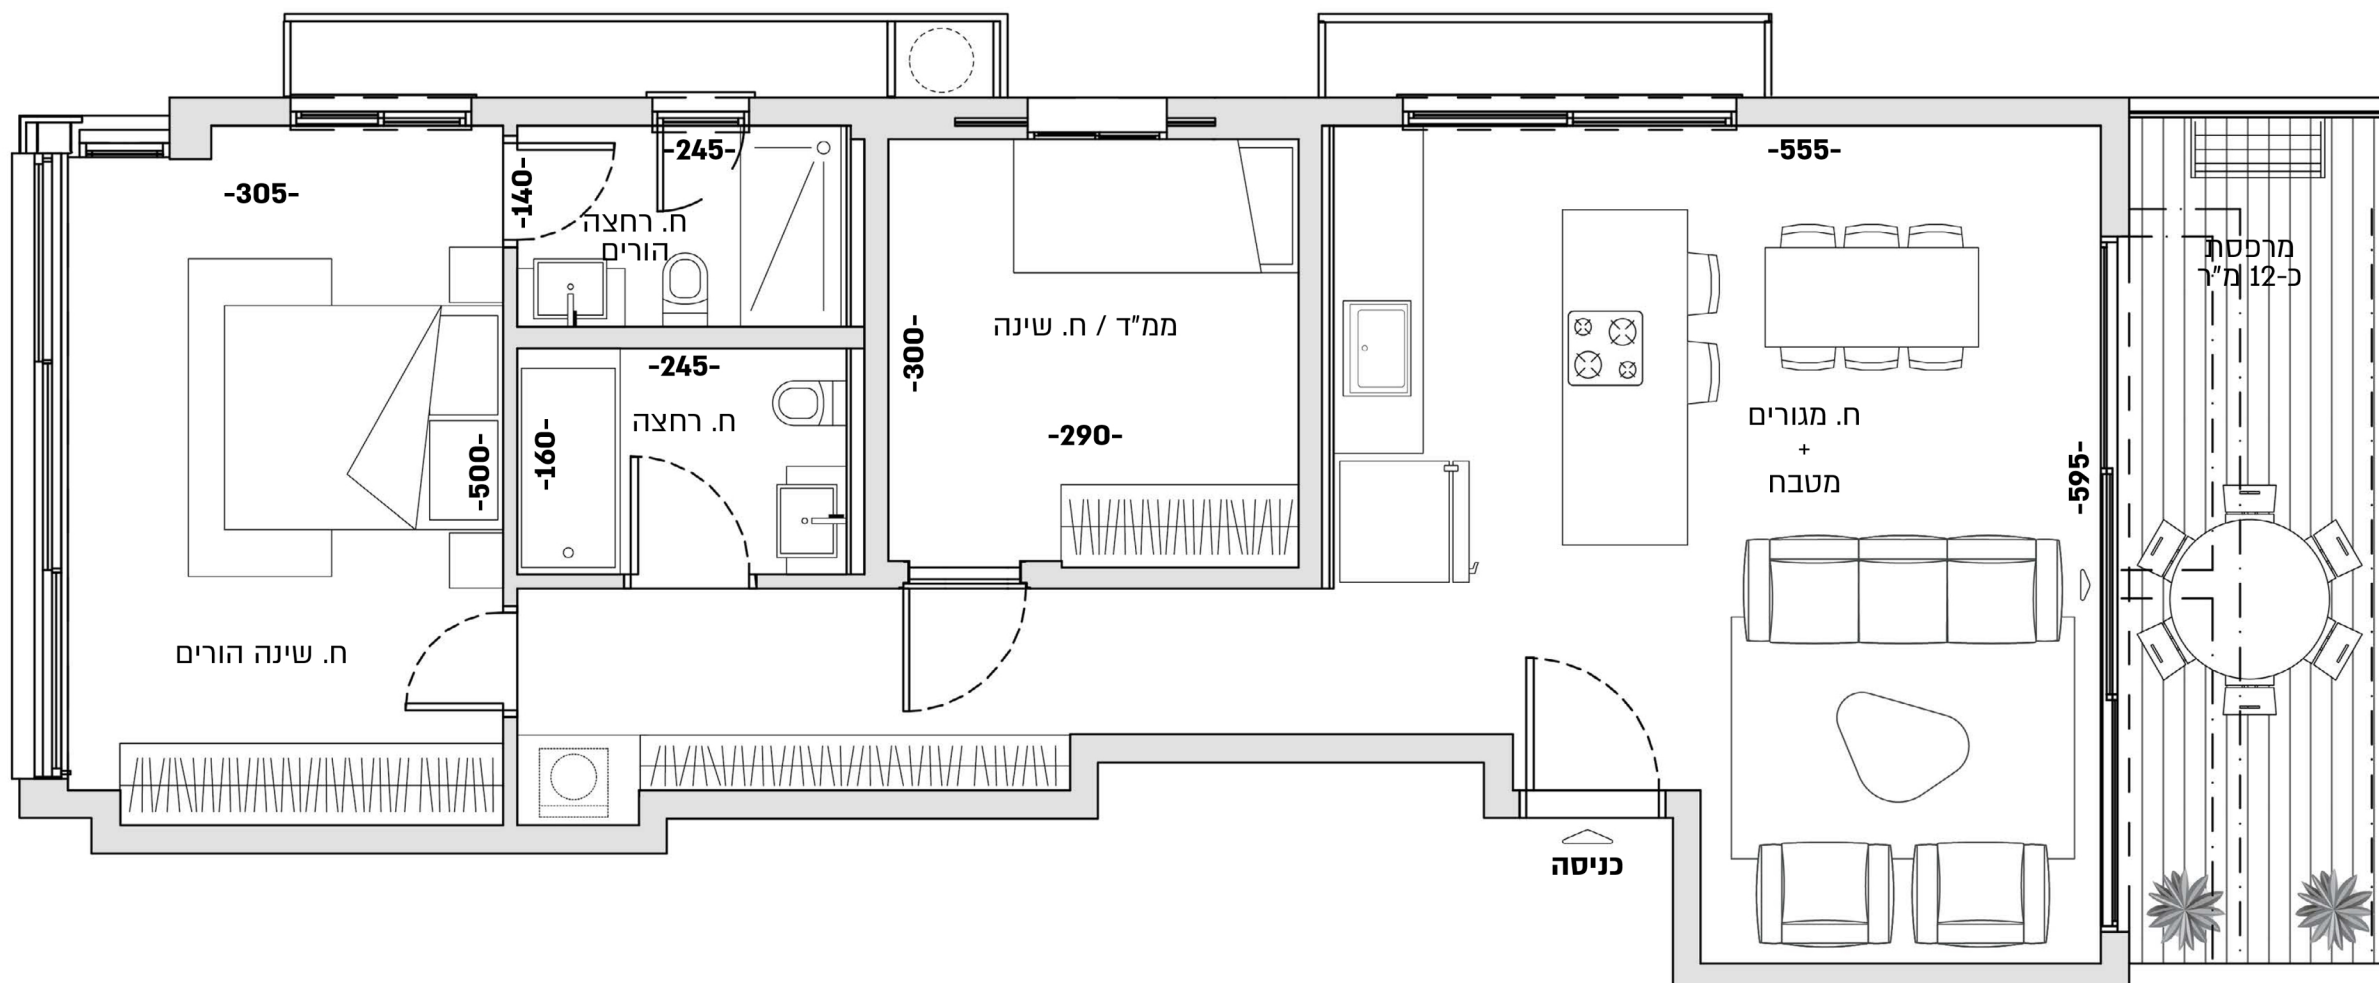

התוכנית והנתונים לעיל הינם לצורך המחשה בלבד. חישוב השטחים והמידות אינו סופי וכפוף לקבלת היתר בניה, דרישת הרשויות ואילוצי תכנון. יובהר כי מידות הפנים הן ללא חישוב הטיח וכי השטח עוגל למעלה או למטה ביחס למחצית המ"ר למען הנוחות. החברה תחייב אך ורק למסמכים שיצורפו להסכם המכר ונספחיו.