


פנקס 11 רמת גן

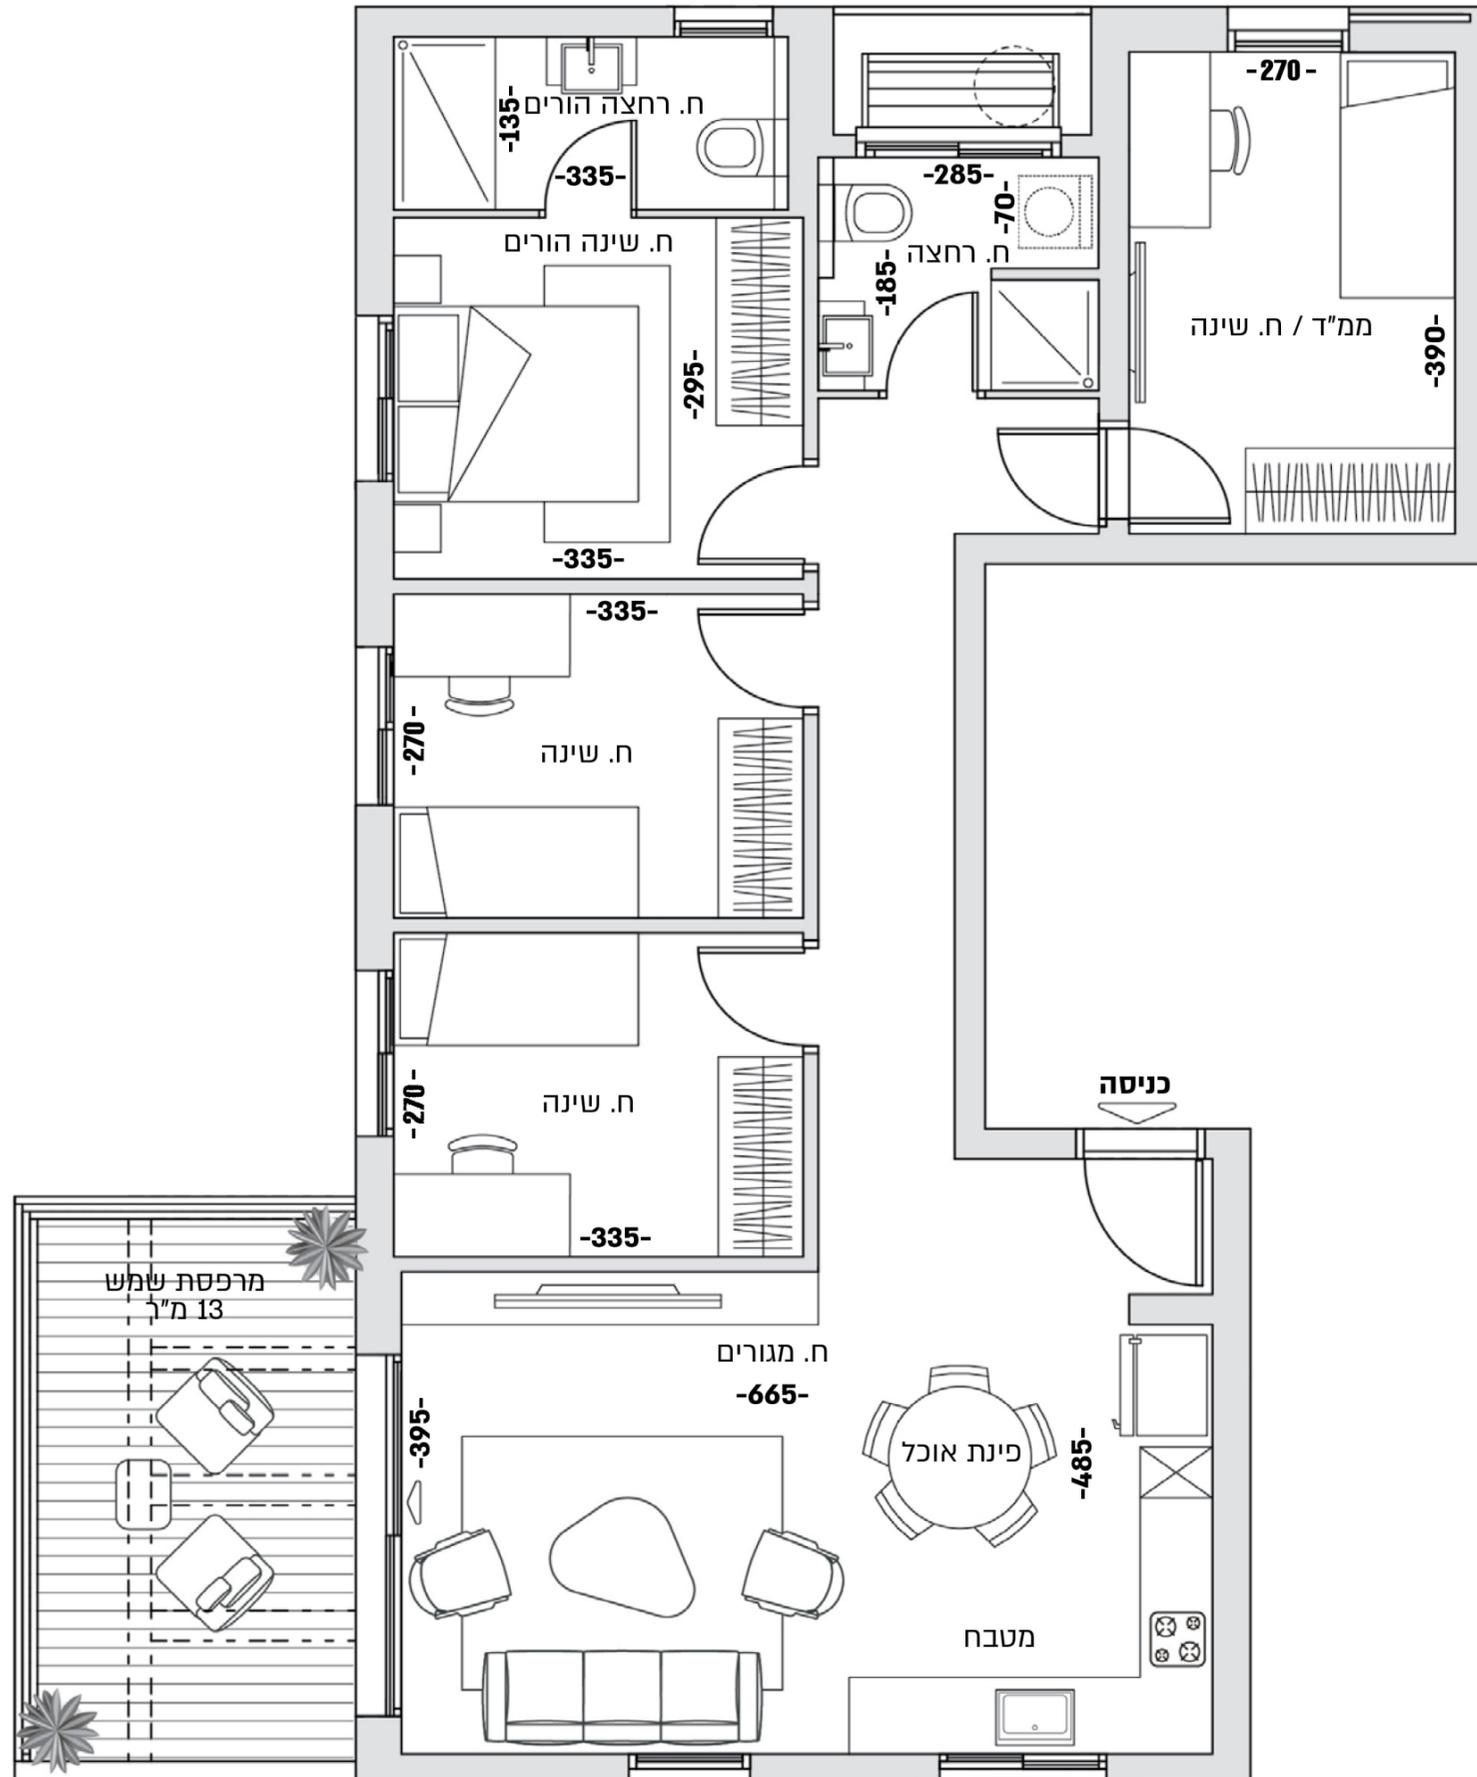

דגם A	5 ,11 ,17 ,20
דירה מסי	5
מס חדרים	1 ,3 ,5 ,6
קומות	שטח דירה 102 מ"ר
שטח דירה	כיווני אוויר
כיווני אוויר	כיווני אוויר
	צפון, מערב, דרום

התוכנית והנתונים לעיל הינם לצורך המחשה בלבד. חישוב השטחים והמידות אינו סופי וכפוף לקבלת היתר בניה, דרישת הרשויות ואילוצי תכנון. יובהר כי מידות הפנים הן ללא חישוב הטיח וכי השטח עוגל למעלה או למטה ביחס למחצית המ"ר למען הנוחות. החברה תחייב אך ורק למסמכים שיצורפו להסכם המכר ונספחיו.