
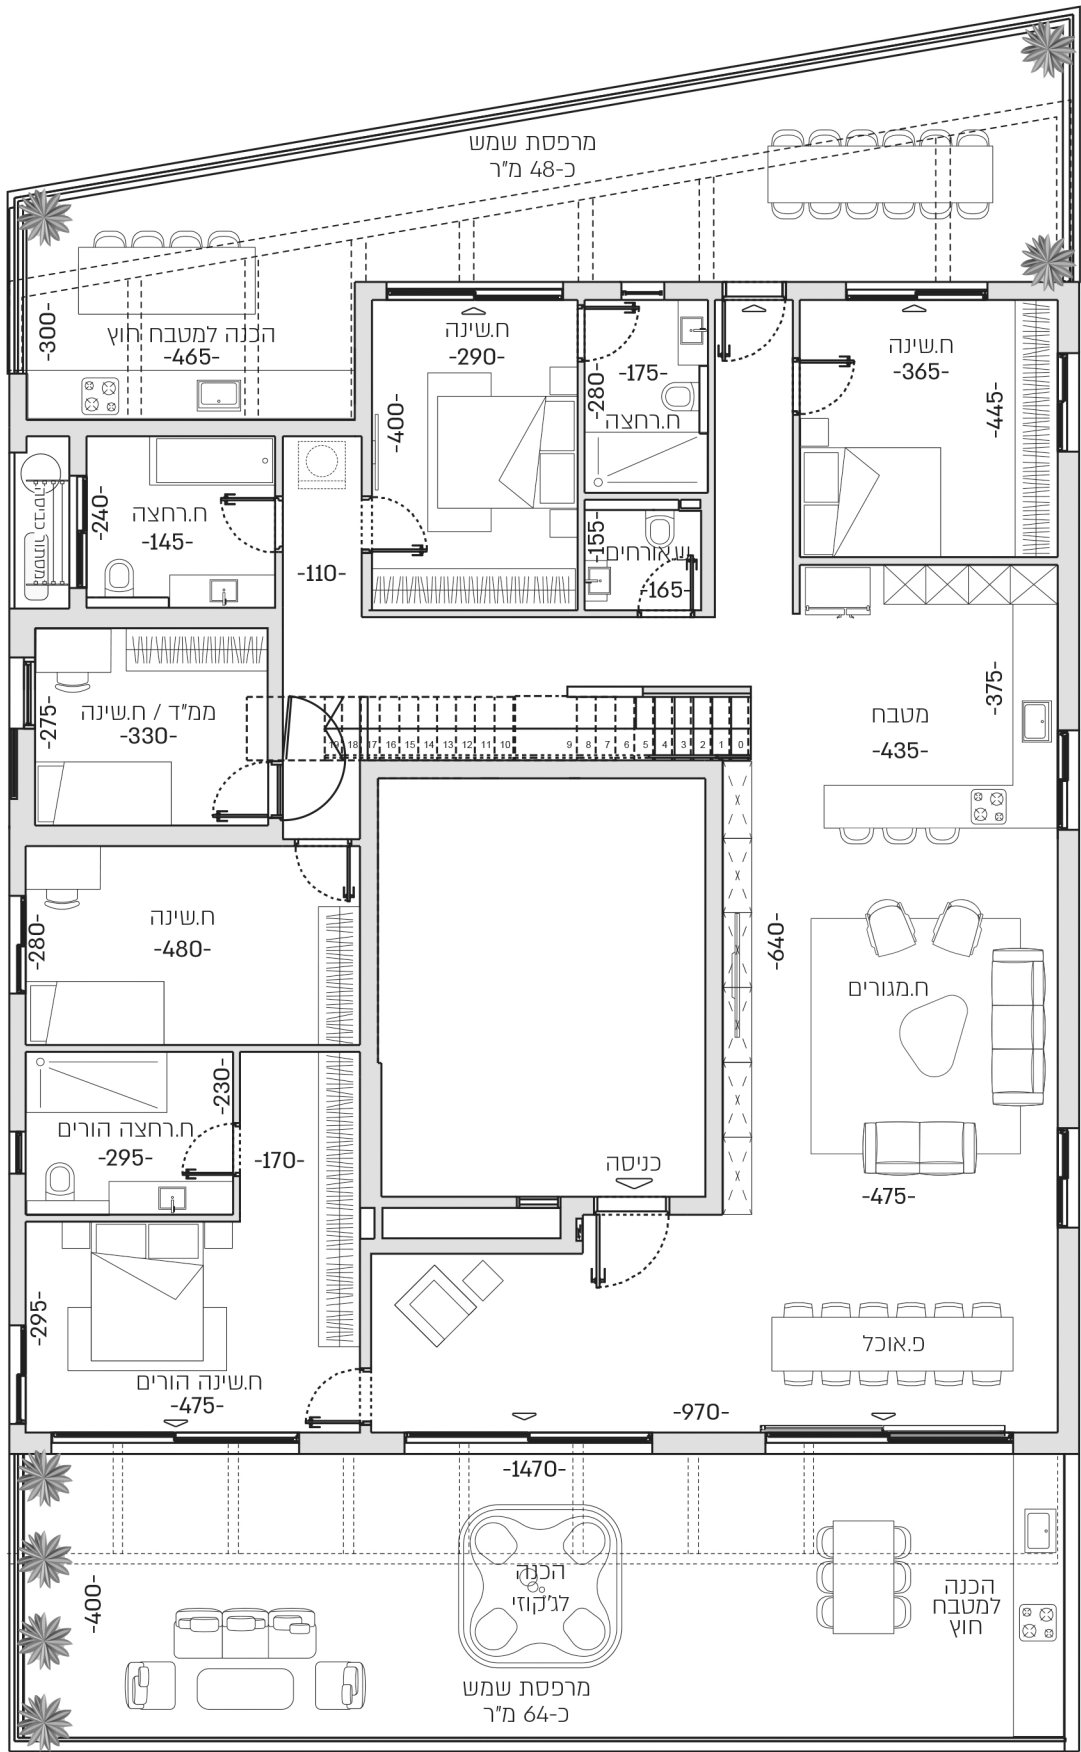
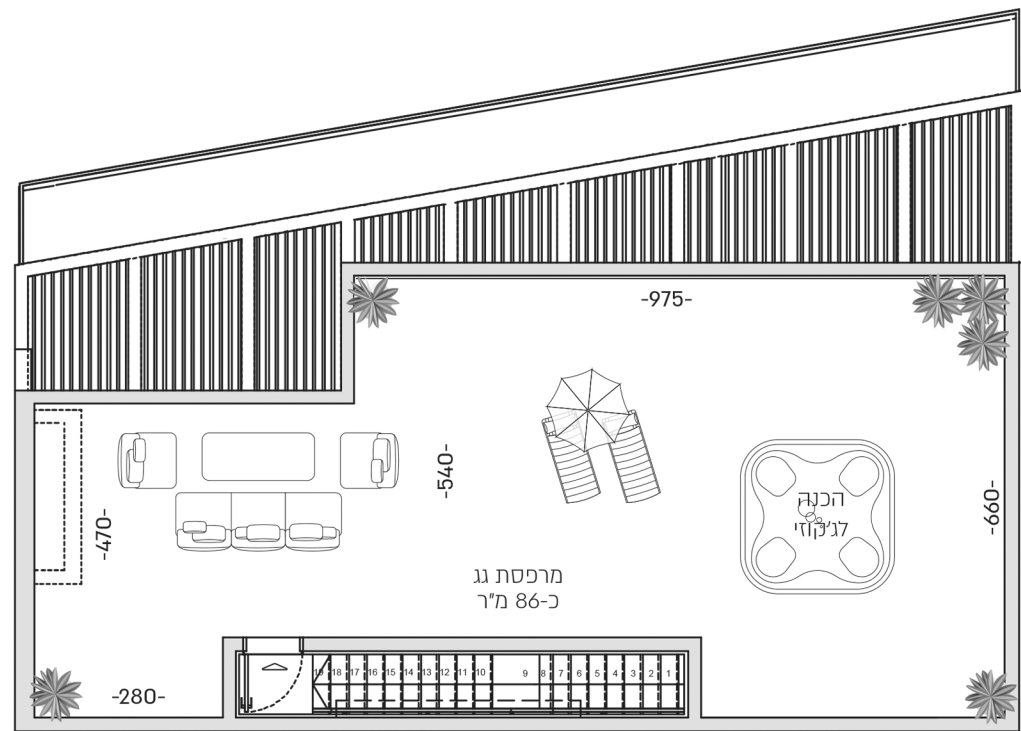


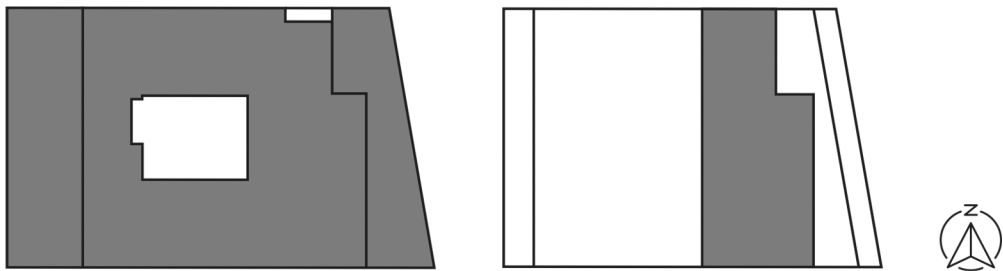

## רוקח 40

|              |                       |
|--------------|-----------------------|
| דירה מס'     | 15                    |
| מס חדרים     | 6                     |
| קומה         | 7 - 6                 |
| כיוון אויר   | צפון מזרח, דרום, מערב |
| שטח דירה     | 211 מ"ר               |
| שטח מרפסות   | 48+64 מ"ר             |
| שטח מרפסת גג | 86 מ"ר                |

התוכנית והנחונים לעיל הינם לצורך המחשה בלבד. חישוב השטחים והמידות אינו סופי וכפוף לקבלת היתר בניה, דרישת הרשויות ואילוצי תכנון. יובהר כי מידות הפנים הן ללא חישוב הטיח וכי השטח עוגל למעלה או למטה ביחס למחצית המ"ר למען הנוחות. החברה תתחייב אך ורק למסמכים שיצורפו להסכם המכר ונספחיו.